


# TPE Rästäs rakenne

TPE Rästäs rakenne tarjoaa kustannustehokkaan vaihtoehdon perinteiselle rästäs rakenteelle. TPE Rästäs rakenne varmistaa rästään tuulettavuuden ja rästäslistan tukevan kiinnityksen. TPE Rästäs rakenne on mahdollista suunnitella ja valmistaa kaikkiin seinärakenteisiin sopivaksi. Malli sopii erityisesti PVP-elementtirakentamiseen. Kysy lisää [myynnistämme](#).


TPE Rästäs rakenne PVP-elementtirakenteisiin valmistetaan lähtökohtaisesti 1,2mm DX51D-Z275 MAC/MBC materiaalista. TPE Rästäs rakenne on mahdollista valmistaa max. 3000mm pituisina kappaleina. TPE Rästäs rakenne voidaan suunnitella kohteen ja rakenteen tarpeiden mukaan.



# TPE Rästäs rakenne

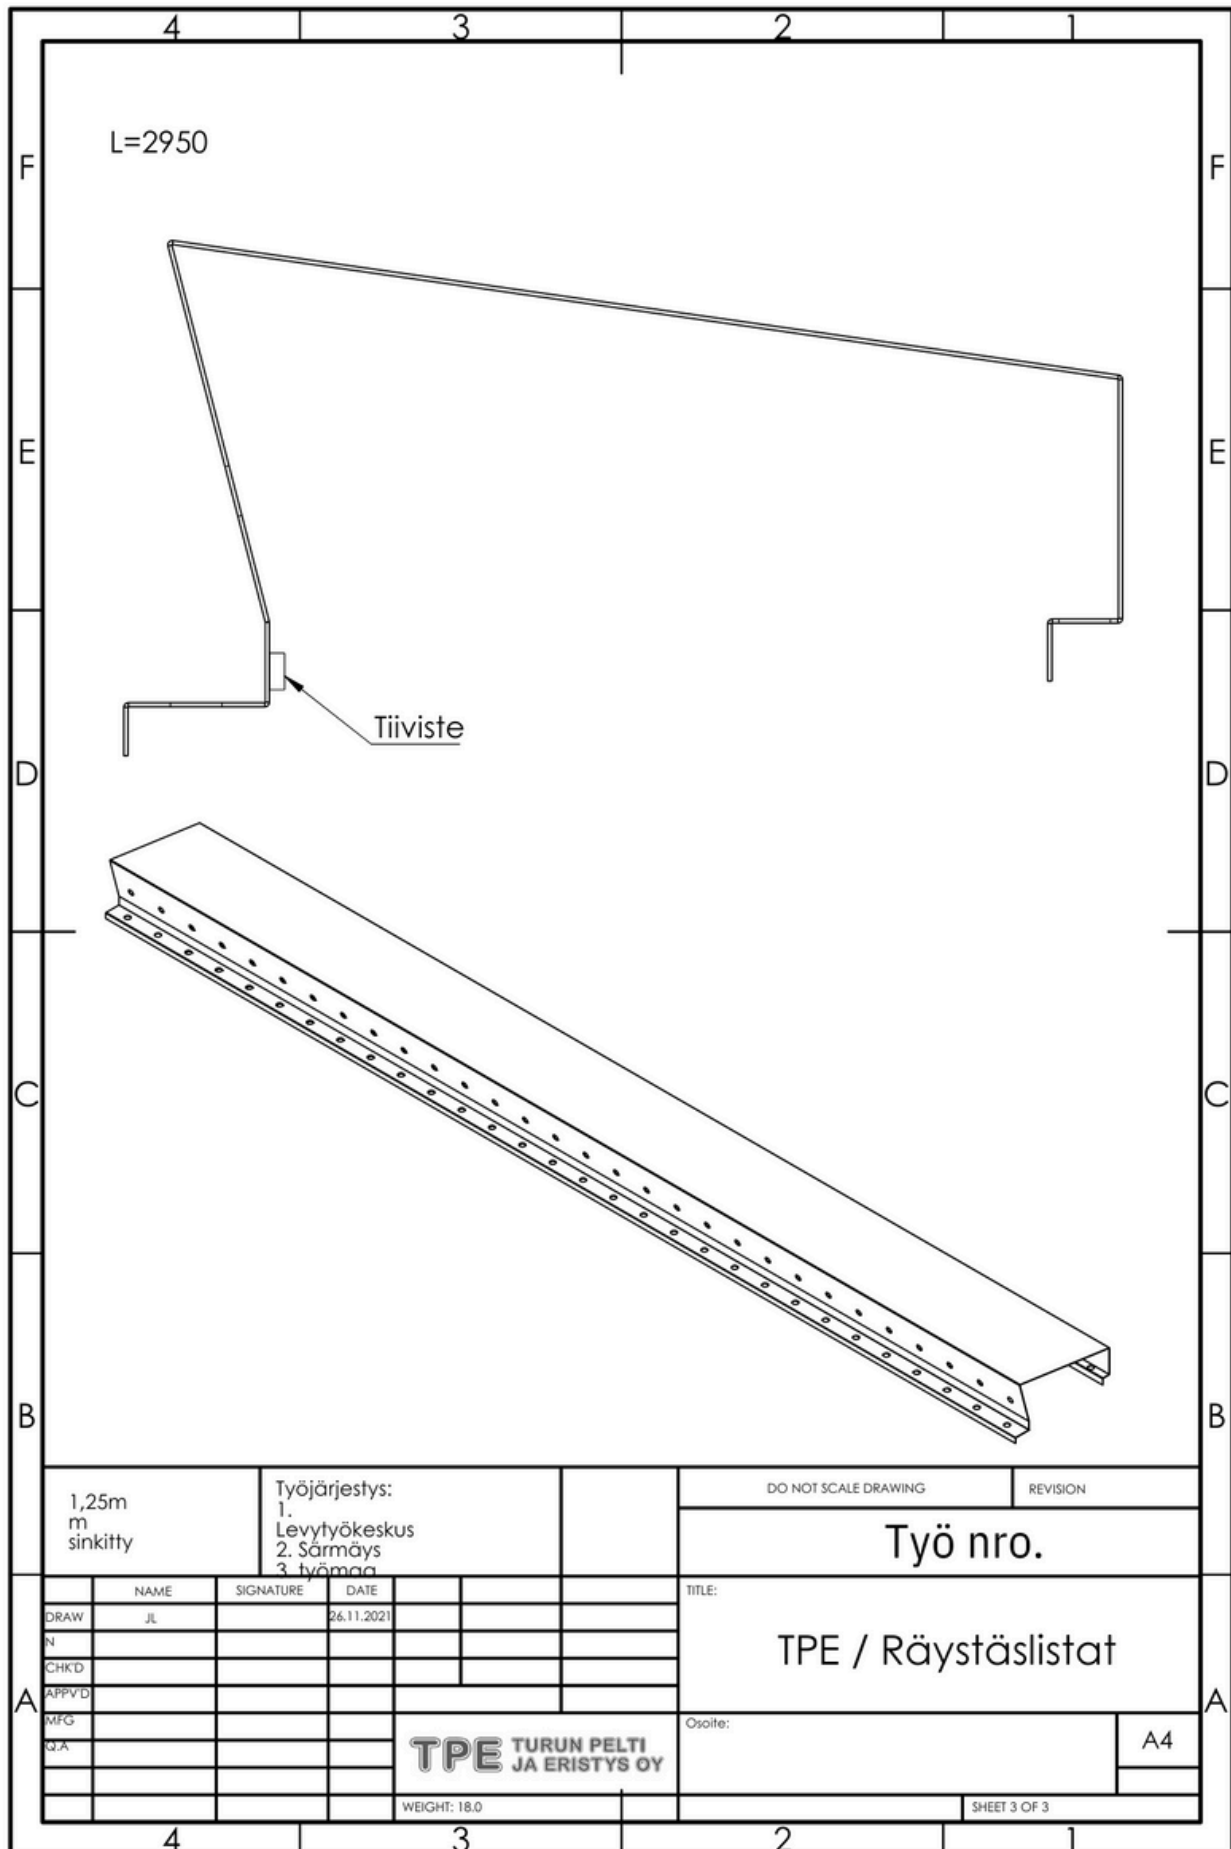

# TPE Rästäs rakenne

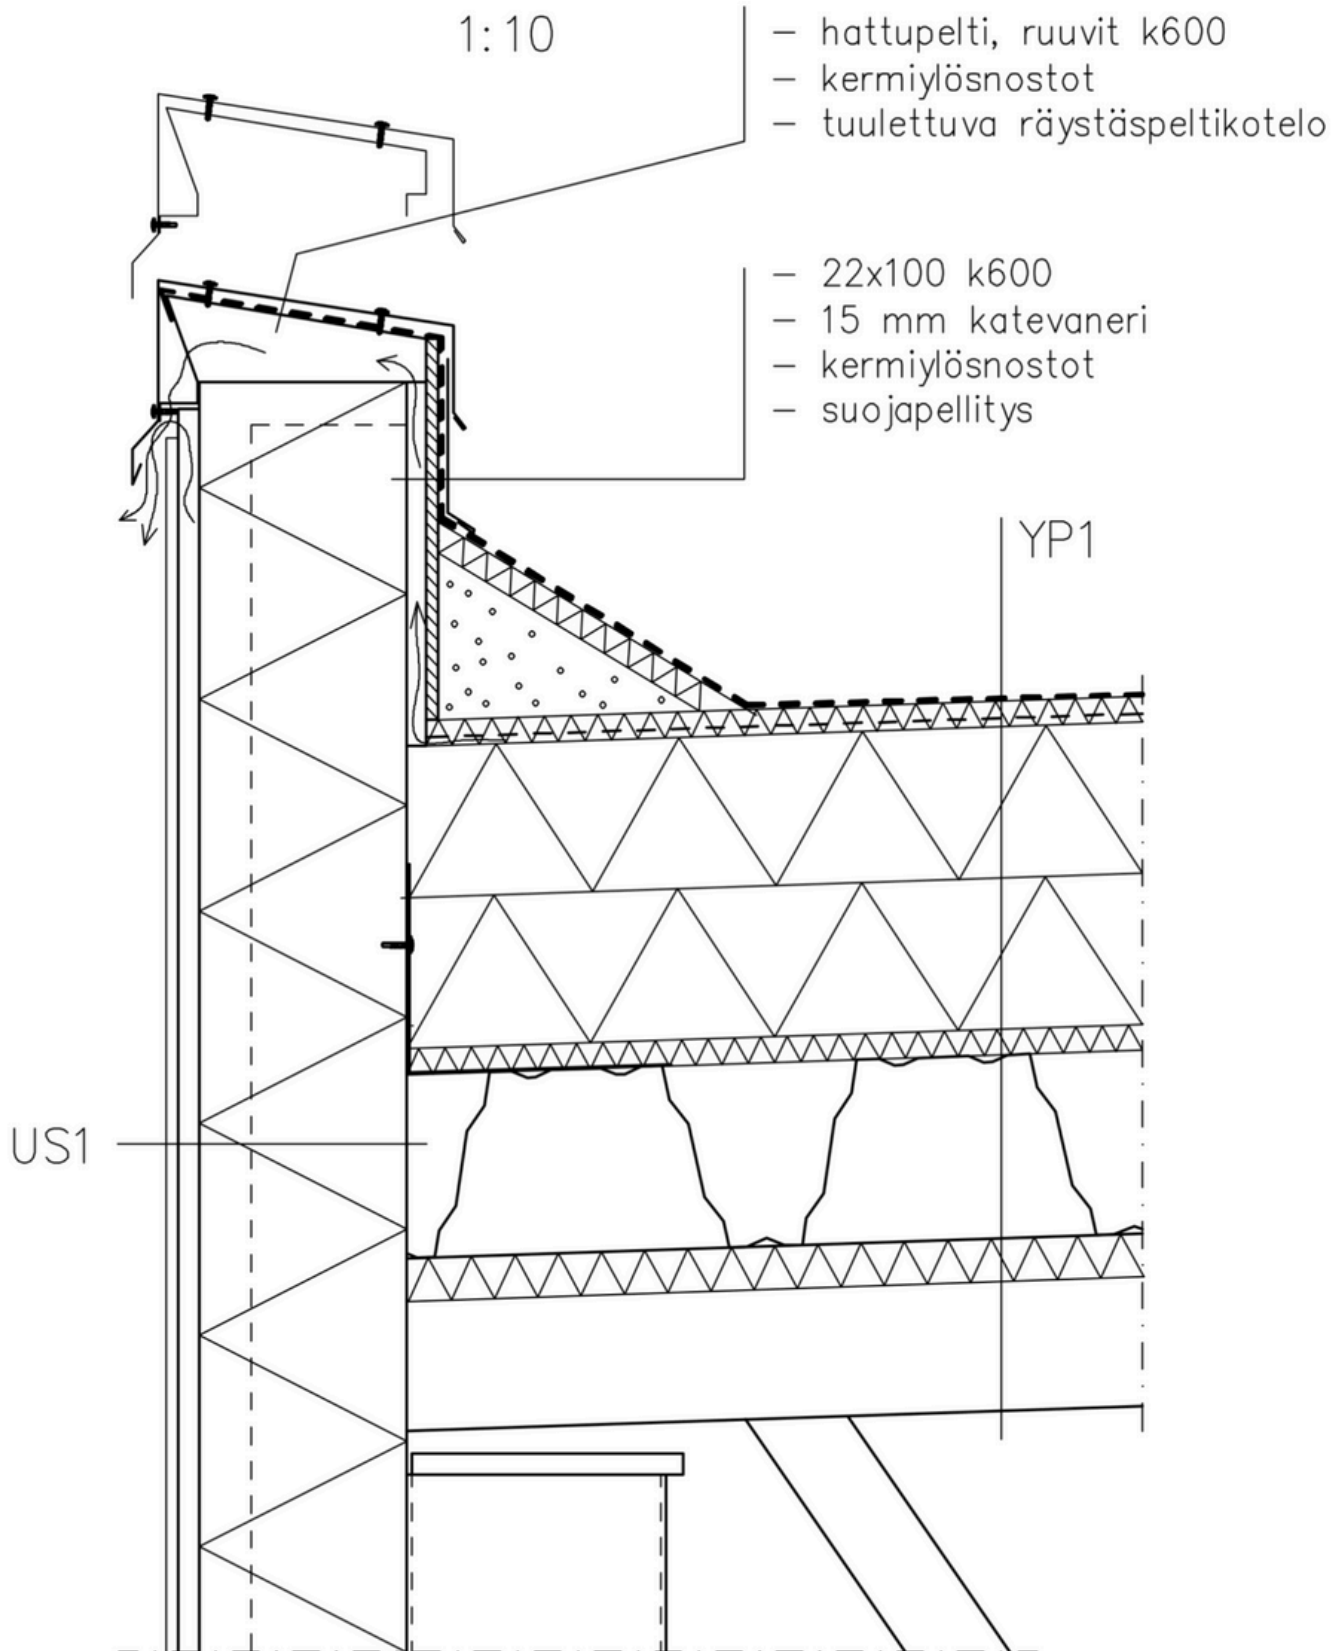



# TPE Rästäs rakenne

